
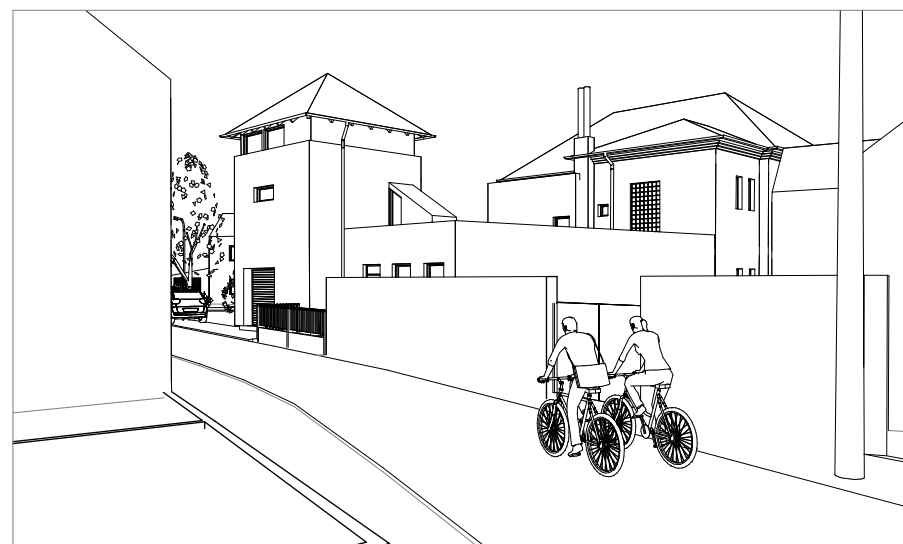


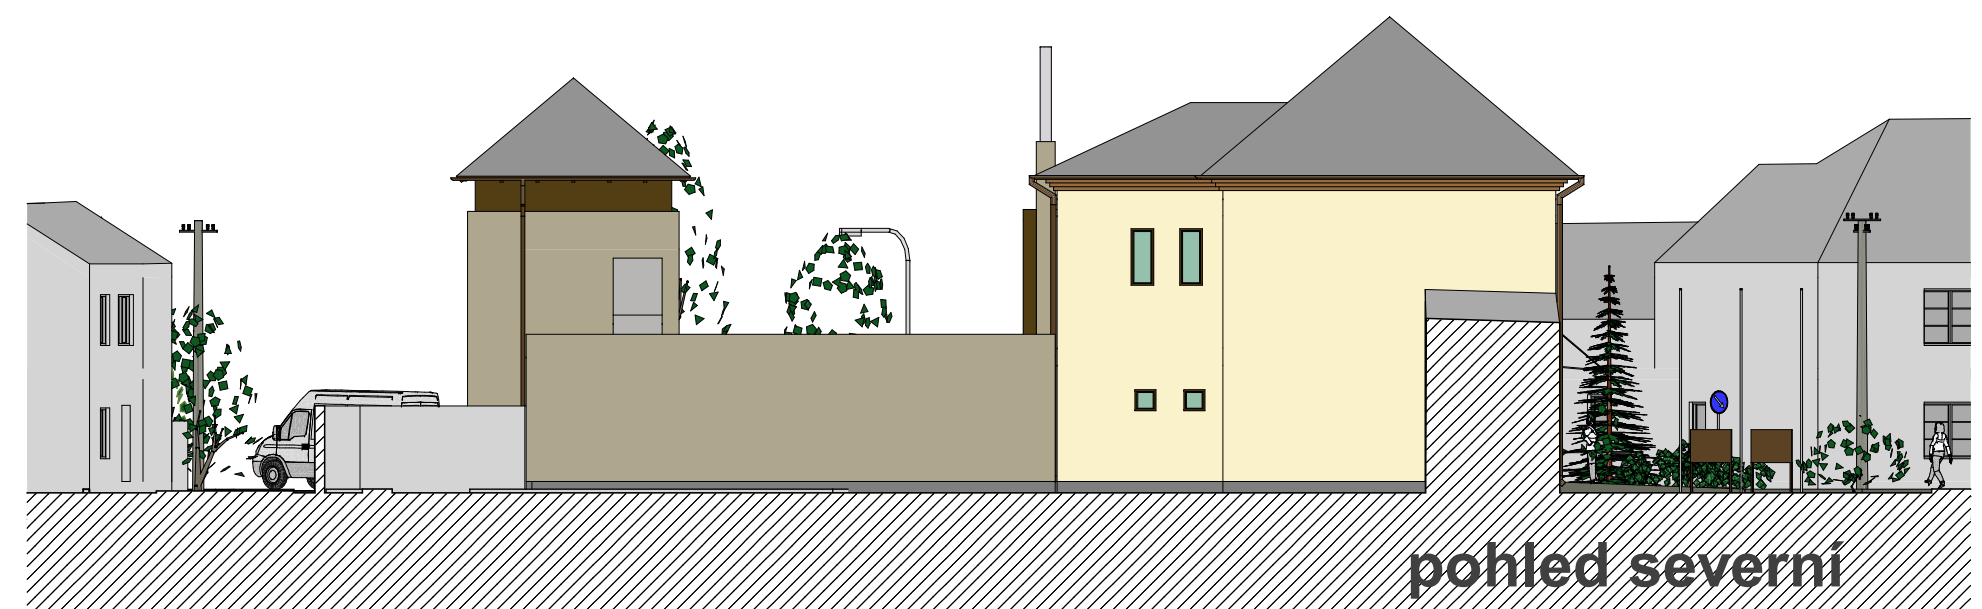

STAVBA:
Spolkový dům Dubčany
MÍSTO STAVBY:
Dubčany 24
parc. st. 51 k.ú. Dubčany u Choliny
INVESTOR:
Obec Dubčany

Ing. arch. Petr Leinert © 02 / 2014
Výkresová dokumentace

číslo pare
M. 1 : 100