


Územní plán Dubčany

Koordinální výkres

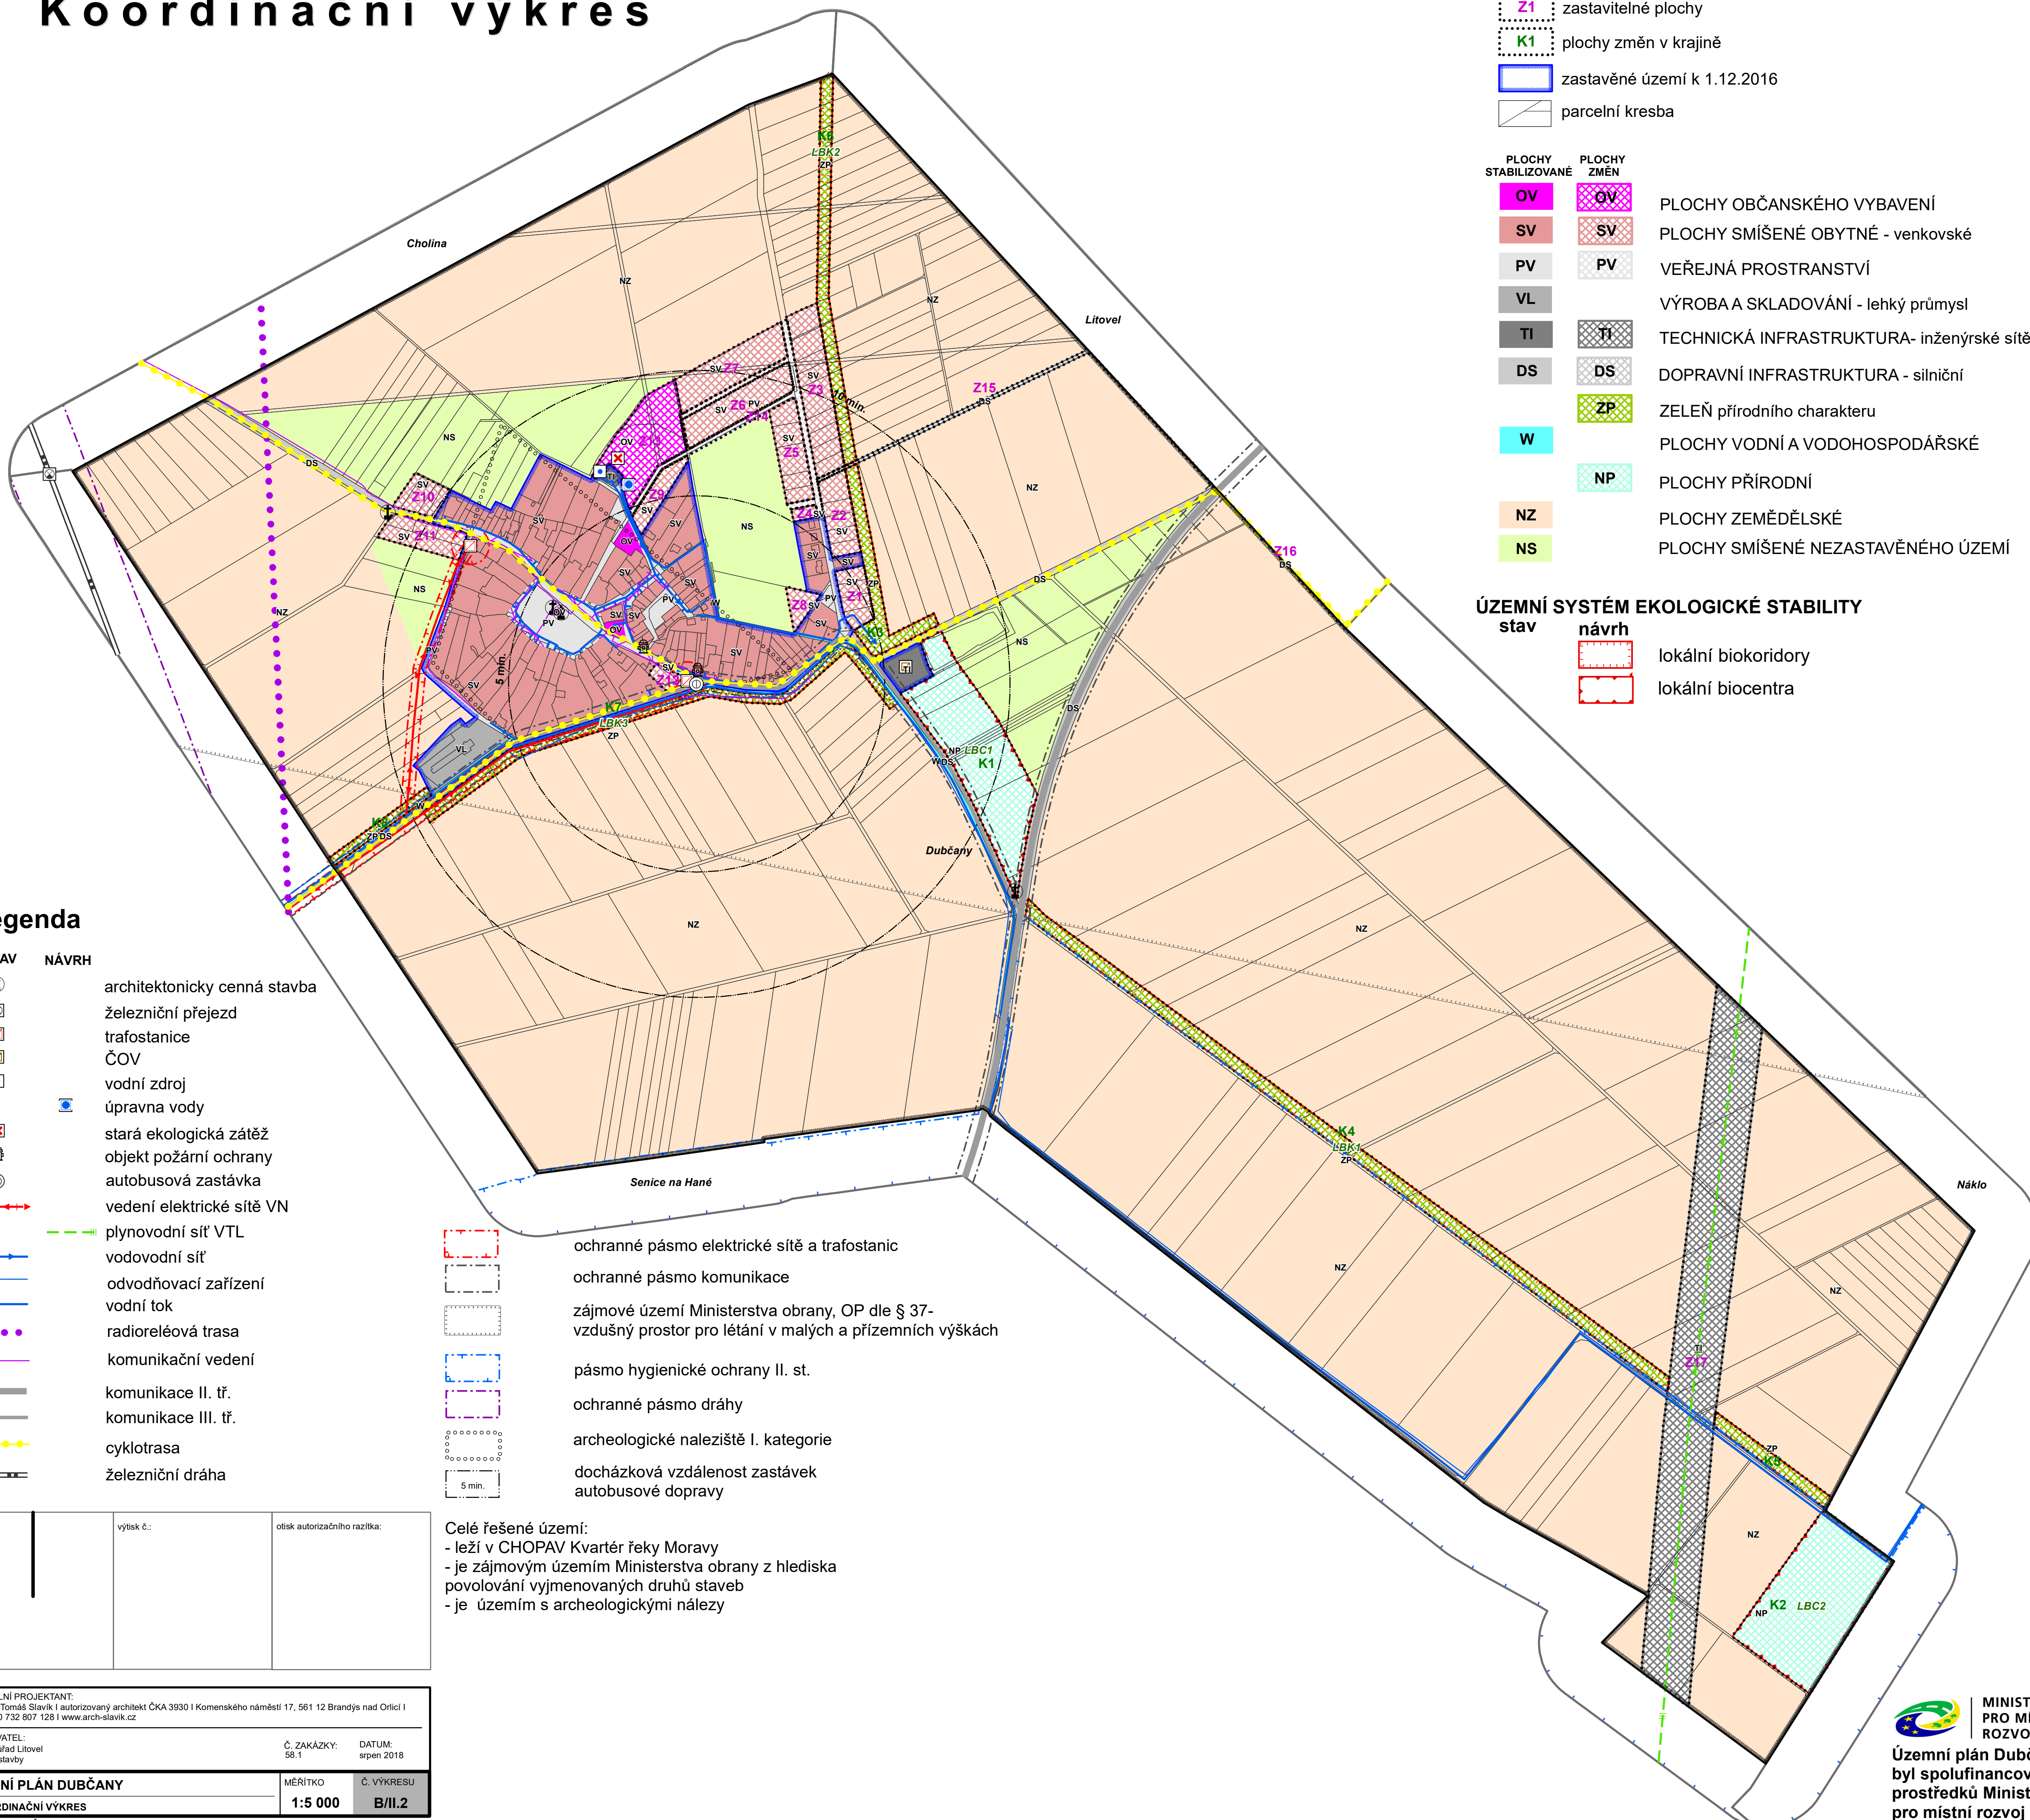

Legenda

- řešené území
- zastavitelné plochy
- plochy změn v krajině
- zastavěné území k 1.12.2016
- parcelní kresba

- | PLOCHY STABILIZOVANÉ | PLOCHY ZMĚN | |
|--|--|--|
| OV | OV | PLOCHY OBČANSKÉHO VYBAVENÍ |
| SV | SV | PLOCHY SMÍŠENÉ OBYTNÉ - venkovské |
| PV | PV | VEŘEJNÁ PROSTRANSTVÍ |
| VL | VL | VÝROBA A SKLADOVÁNÍ - lehký průmysl |
| TI | TI | TECHNICKÁ INFRASTRUKTURA - inženýrské sítě |
| DS | DS | DOPRAVNÍ INFRASTRUKTURA - silniční |
| ZP | ZP | ZELEŇ přírodního charakteru |
| W | W | PLOCHY VODNÍ A VODOHOSPODÁŘSKÉ |
| NP | NP | PLOCHY PŘÍRODNÍ |
| NZ | NZ | PLOCHY ZEMĚDĚLSKÉ |
| NS | NS | PLOCHY SMÍŠENÉ NEZASTAVĚNÉHO ÚZEMÍ |

ÚZEMNÍ SYSTÉM EKOLOGICKÉ STABILITY

- | stav | návrh | |
|---|--|---------------------|
| | | lokální biokoridory |
| | | lokální biocentra |

Legenda

- | STAV | NÁVRH | |
|--|--|---|
| | | architektonicky cenná stavba |
| | | železniční přejezd |
| | | trafostanice |
| | | ČOV |
| | | vodní zdroj |
| | | úpravna vody |
| | | stará ekologická zátěž |
| | | objekt požární ochrany |
| | | autobusová zastávka |
| | | vedení elektrické sítě VN |
| | | plynovodní síť VTL |
| | | vodovodní síť |
| | | odvodňovací zařízení |
| | | vodní tok |
| | | radioreléová trasa |
| | | komunikační vedení |
| | | komunikace II. tř. |
| | | komunikace III. tř. |
| | | cyklotrasa |
| | | železniční dráha |
| | | ochranné pásmo elektrické sítě a trafostanic |
| | | ochranné pásmo komunikace |
| | | zájmové území Ministerstva obrany, OP dle § 37-
vzdušný prostor pro létání v malých a přizemních výškách |
| | | pásmo hygienické ochrany II. st. |
| | | ochranné pásmo dráhy |
| | | archeologické naleziště I. kategorie |
| | | docházková vzdálenost zastávek
autobusové dopravy |

Celé řešené území:
 - leží v CHOPAV Kvartér řeky Moravy
 - je zájmovým územím Ministerstva obrany z hlediska povolování vyjmenovaných druhů staveb
 - je územím s archeologickými nálezy

	výřez č.:	otisk autorizačního razítka:

GENERÁLNÍ PROJEKTANT: Ing. arch. Tomáš Slavík I autorizovaný architekt ČKA 3930 I Komenského náměstí 17, 561 12 Brandýs nad Orlicí I gsm +420 732 807 128 I www.arch-slavik.cz		
POŘIZOVATEL: Městský úřad Litovel Odbor výstavby	Č. ZAKÁZKY: 56.1	DATUM: srpen 2018
ÚZEMNÍ PLÁN DUBČANY KOORDINAČNÍ VÝKRES	MĚŘÍTKO: 1:5 000	Č. VÝKRESU: B/II.2

Podkladová data © Český úřad zeměměřický a katastrální, © Olomoucký kraj